


EDIFICIO A PIANTA PIANO QUINTO

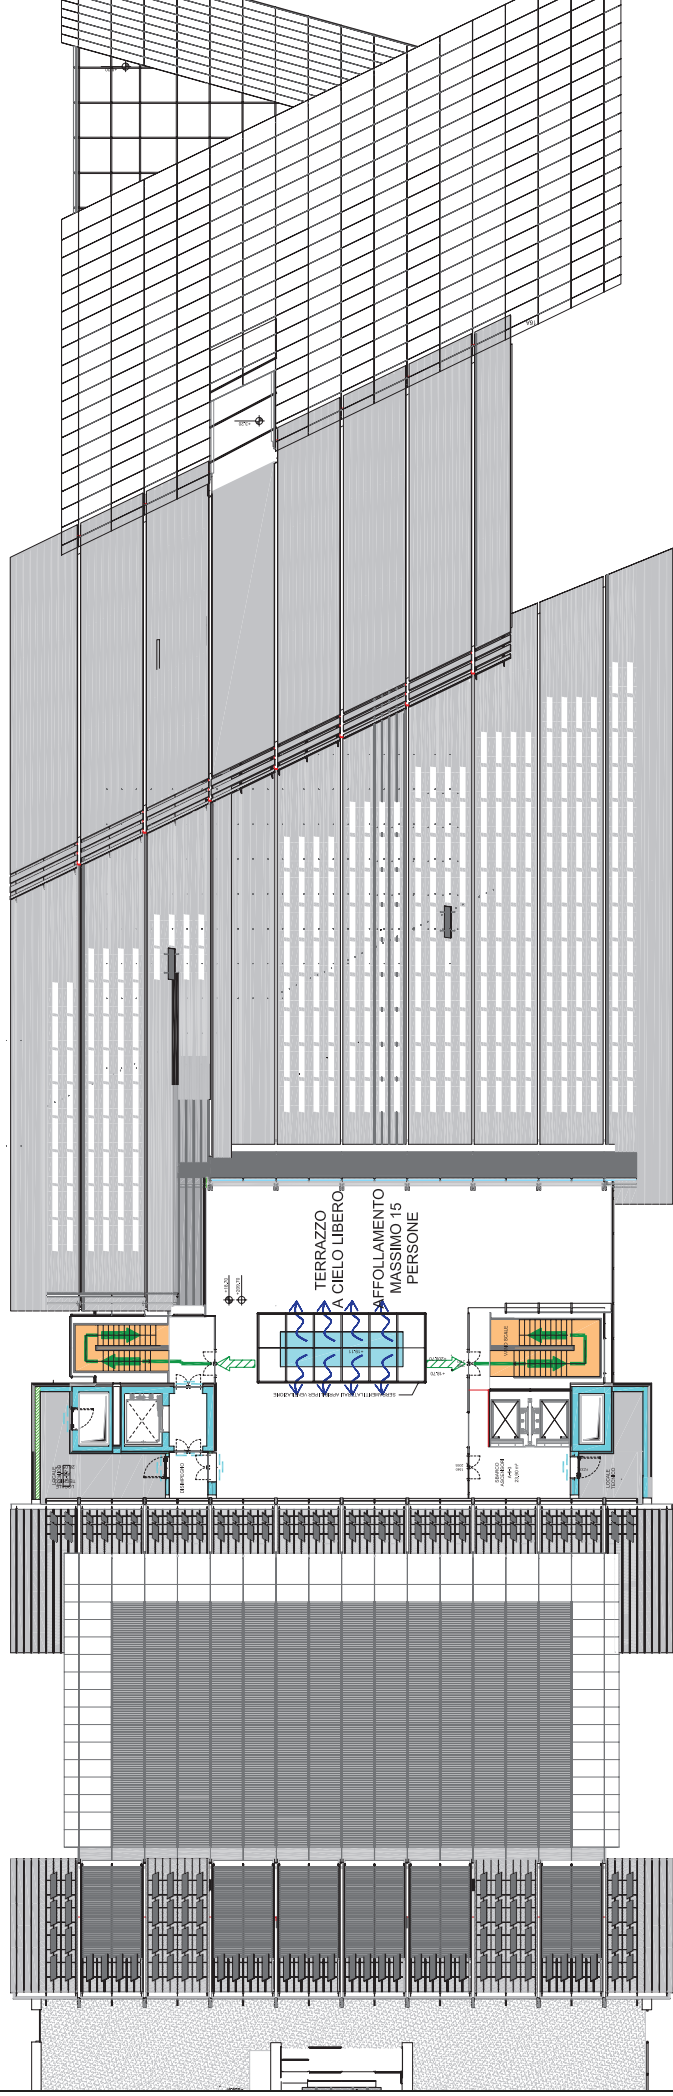

- | | | | | | |
|--|--|--|--|--|--|
| | - Percorso d'esodo orizzontale | | - Attacco motopompa | | - Impianto di rilevazione fumi |
| | - Percorso d'esodo in discesa | | - Estintore | | - Impianto di spegnimento automatico sprinkler |
| | - Percorso d'esodo in salita | | - Pulsante impianto di allarme | | - Impianto di spegnimento automatico con estinguenne gassoso |
| | - area a cielo libero | | - Impianto di estrazione meccanica dei fumi | | - Impianto rilevazione fughe gas |
| | - griglia di aerazione | | - Impianto di rilevazione miscela infiammabili | | - Diffusore per allarme emergenza |
| | - Zona filtro (ai sensi D.M. 30.11.83) | | - Idrante UNI 45 raggio 20 m. | | - Ventilazione naturale |
| | - Contina contenimento fumo | | - Idrante soprassuolo UNI 70 | | |